

Fijne woning



OISTERWIJK | Langvennen-Oost 62

vraagprijs € 599.000 k.k.




FIJN HUIS,
FIJNE PLEK,
FIJNE MAKELAAR



013-3031899 | info@fijnemakelaar.nl
www.fijnemakelaar.nl

Kenmerken & specificaties

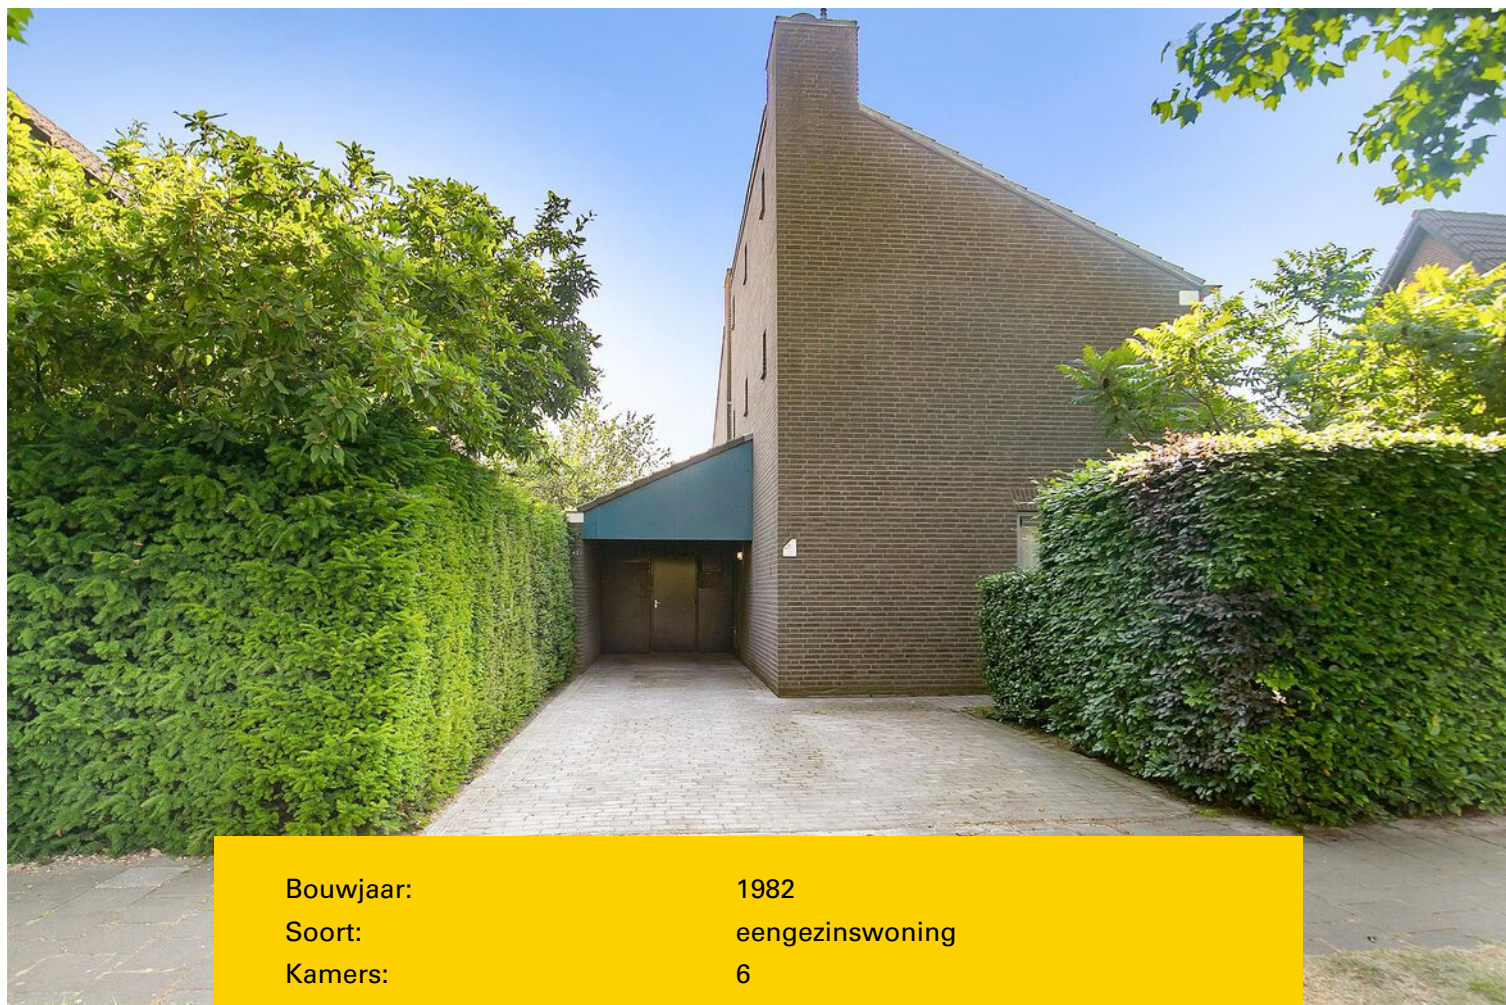

Bouwjaar:	1982
Soort:	eengezinswoning
Kamers:	6
Inhoud:	765 m ³
Woonoppervlakte:	187 m ²
Perceeloppervlakte:	442 m ²
Overige inpandige ruimte:	28 m ²
Gebouw gebonden buiten ruimte:	12 m ²
Verwarming:	c.v.-ketel
Isolatie:	dubbel glas, HR-glas

Omschrijving

Verscholen achter het groen, aan de mooie Langvennen Oost, staat deze zeer ruime en speels ingedeelde vrijstaande woning met vier slaapkamers, een werkkamer op de begane grond, een woonkamer met houtkachel en een tuingerichte eetkeuken. Ook aan bergruimte is gedacht, want deze woning heeft twee bergzolders en een dubbele bijkeuken/berging. Kenmerkend voor deze, onder architectuur van de Bossche School gebouwde, woning zijn de grote ramen, meerdere schuifpuien, gewelfde plafonds en de kiezelvloer op de begane grond. Dit is niet zomaar een huis, maar een fijn huis met een thuisgevoel.

Op loopafstand zijn winkelcentrum 'de Pannenschuur', speelveldjes voor de kinderen en het hippe KVL-terrein; een hotspot waar je kunt werken, eten, drinken en vergaderen. Binnen 5 minuten fietsen bereik je het gezellige dorpscentrum en het treinstation. Via de Langvennen Oost heb je een goede aansluiting op de N65 naar Tilburg en 's-Hertogenbosch.

Indeling:

Begane grond:

Onder de carport met hoog, schuin dak is de entree van deze zeer ruime woning. Ook zie je hier een deur naar de ruim 6.70 meter lange bijkeuken/berging, die uit twee ruimtes bestaat.

De hal met op maat gemaakte garderobe staat in verbinding met de woonkamer en de tweede hal, waar de toiletruimte gesitueerd is.

Aan de voorzijde is de gezellige woonkamer met een apart werkgedeelte en grote ramen aan twee zijden. Blikvangers zijn het gewelfde plafond, de houtkachel, grote schuifpui en de kiezelvloer.

Aan de achterzijde is de eetkamer met halfopen keuken gesitueerd. Hier zie je dezelfde vloer- en plafondafwerking als in de woonkamer, wat dit huis een eigen karakter geeft. Drie schuifpuien verbinden de eetkamer en keuken met de tuin en de kleurrijke U-opstelling is voorzien van diverse inbouwapparatuur: een gaskookplaat, afzuigkap, oven, koelkast en een vaatwasser.

Eerste verdieping:

Ook op de eerste verdieping is dit een huis met een speelse indeling, veel lichtinval en volop ruimte voor een gezin. Vanaf de overloop zijn vier slaapkamers, de badkamer en aparte toiletruimte te bereiken. In drie slaapkamers, waaronder de master bedroom, zorgen vaste kasten voor veel bergruimte en in de slaapkamers aan de achterzijde hangt een wastafel.

De moderne badkamer is ingedeeld met een ligbad, douche en een wastafel. Witte en zwarte tegels zijn gecombineerd met stijlvol sanitair en mooie kranen.

Tweede verdieping:

Er zijn twee ruime bergzolders met een lessenaarsdak, waarvan een te bereiken is via een vaste trap. Op deze zolderruimte hangt de HR-ketel, geplaatst in december 2013.

Exterieur:

Rondom deze fijne woning ligt een goed onderhouden tuin, waarbij de voortuin op het westen en de achtertuin op het oosten gesitueerd is. Op eigen terrein is parkeergelegenheid voor meerdere auto's en een hoge beukenhaag zorgt voor privacy in de voortuin. In de achtertuin staat een houten fietsenberging. Verder is de tuin ingedeeld met een groot terras en een gazon.




Bijzonderheden:

- Schuifpuien op de begane grond uitgevoerd in hout voorzien van dubbel glas, overige kozijnen uitgevoerd in kunststof met HR-glas
- Het buitenschilderwerk is 5 jaar geleden uitgevoerd;
- Verwarming via een HR-ketel AWB Thermomaster, december 2013);
- Warm water via de Hr-ketel en een elektrische boiler (2013) in de keuken;
- Energielabel C.



FIJN HUIS,
FIJNE PLEK,
FIJNE MAKELAAR

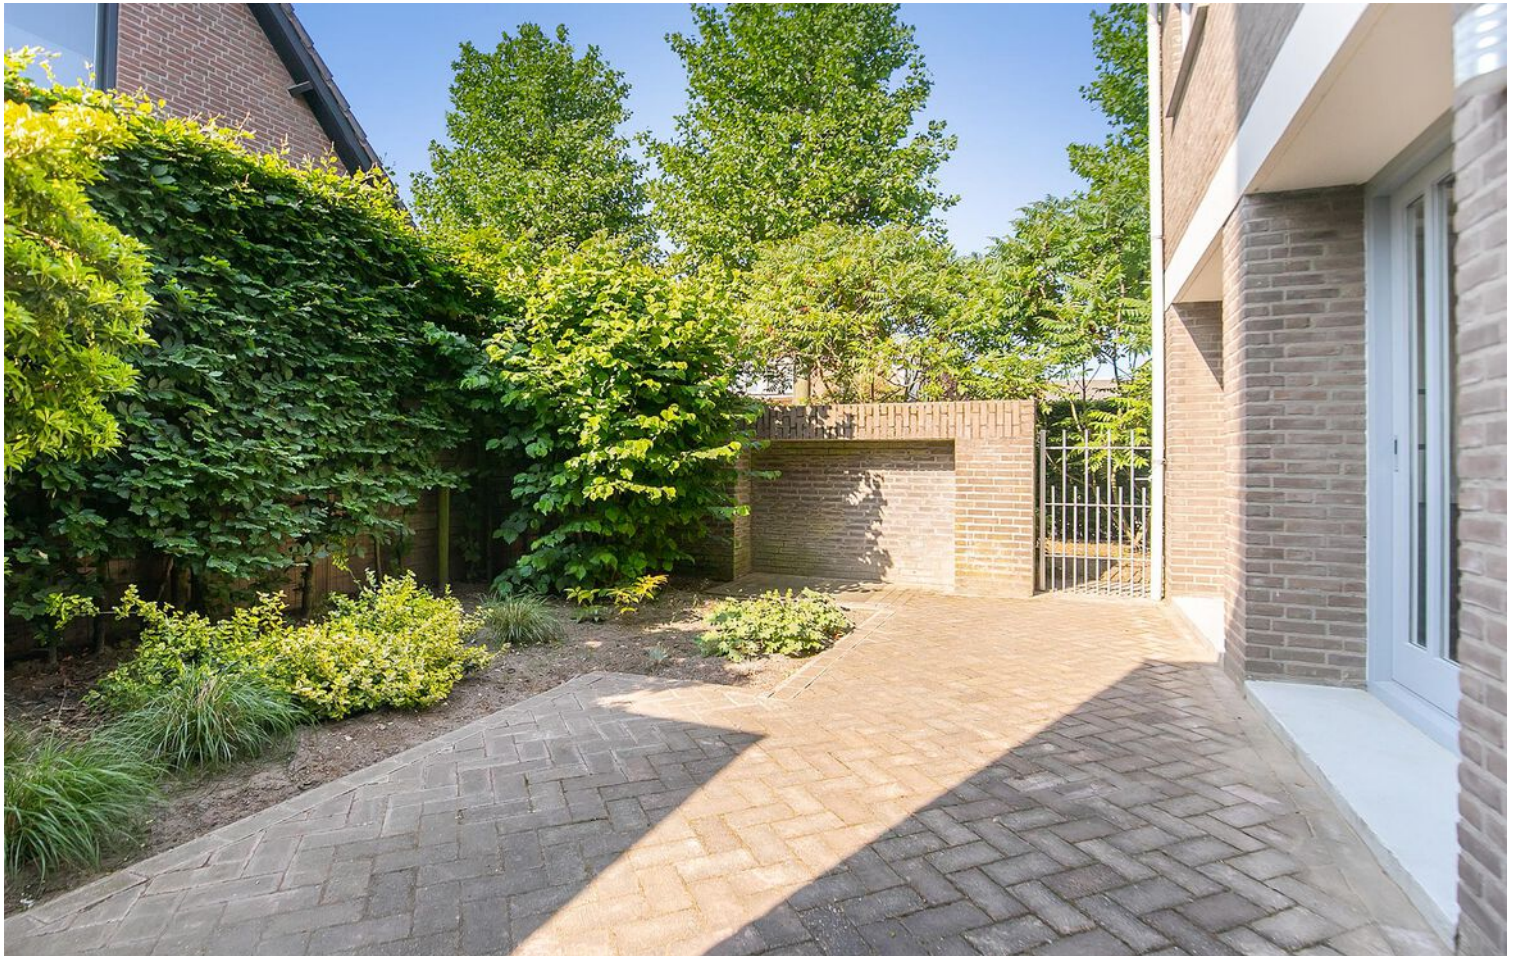

FIJN HUIS,
FIJNE PLEK,
FIJNE MAKELAAR




FIJN HUIS,
FIJNE PLEK,
FIJNE MAKELAAR



FIJN HUIS,
FIJNE PLEK,
FIJNE MAKELAAR



FIJN HUIS,
FIJNE PLEK,
FIJNE MAKELAAR

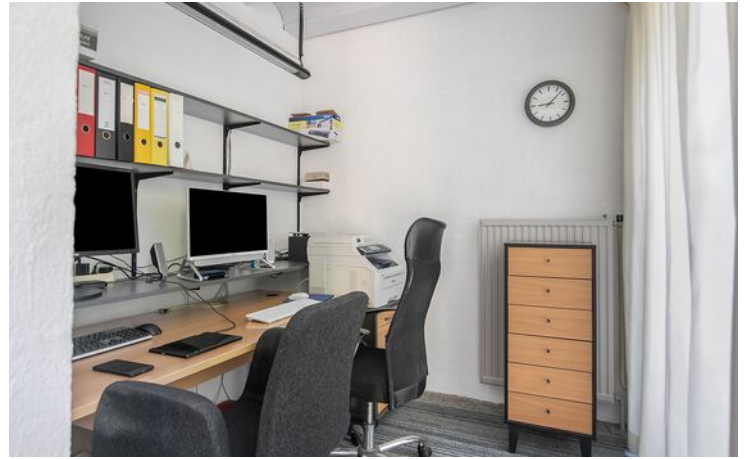

FIJN HUIS,
FIJNE PLEK,
FIJNE MAKELAAR



FIJN HUIS,
FIJNE PLEK,
FIJNE MAKELAAR




FIJN HUIS,
FIJNE PLEK,
FIJNE MAKELAAR

Begane grond




Deze plattegronden zijn opgemaakt voor indicatieve doeleinden.
Hieraan kunnen geen rechten worden ontleend.

Eerste verdieping

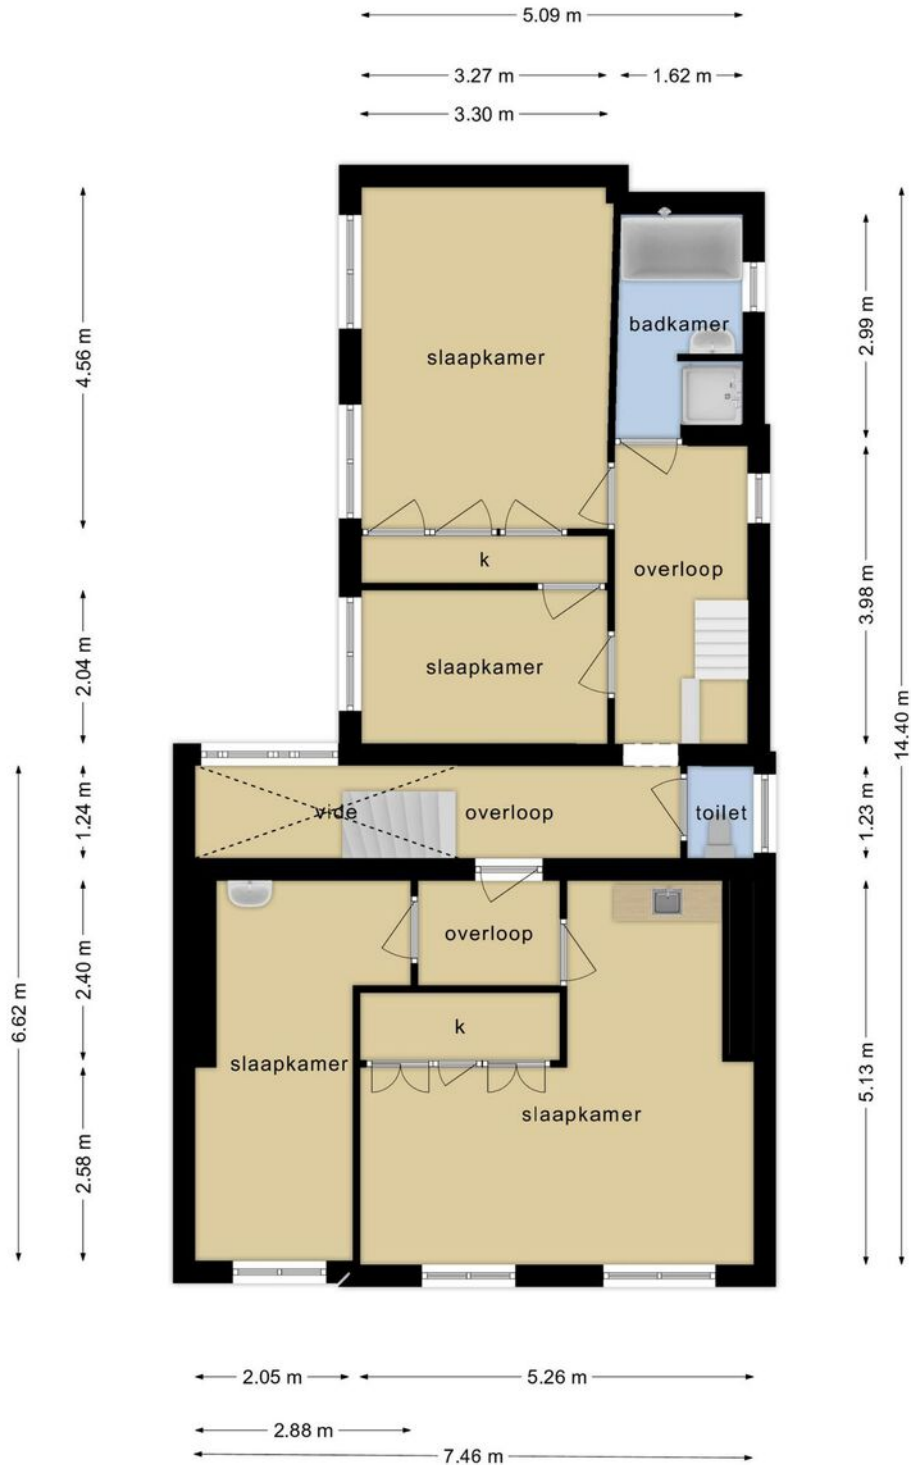


Deze plattegronden zijn opgemaakt voor indicatieve doeleinden.
Hieraan kunnen geen rechten worden ontleend.

Bergzolder

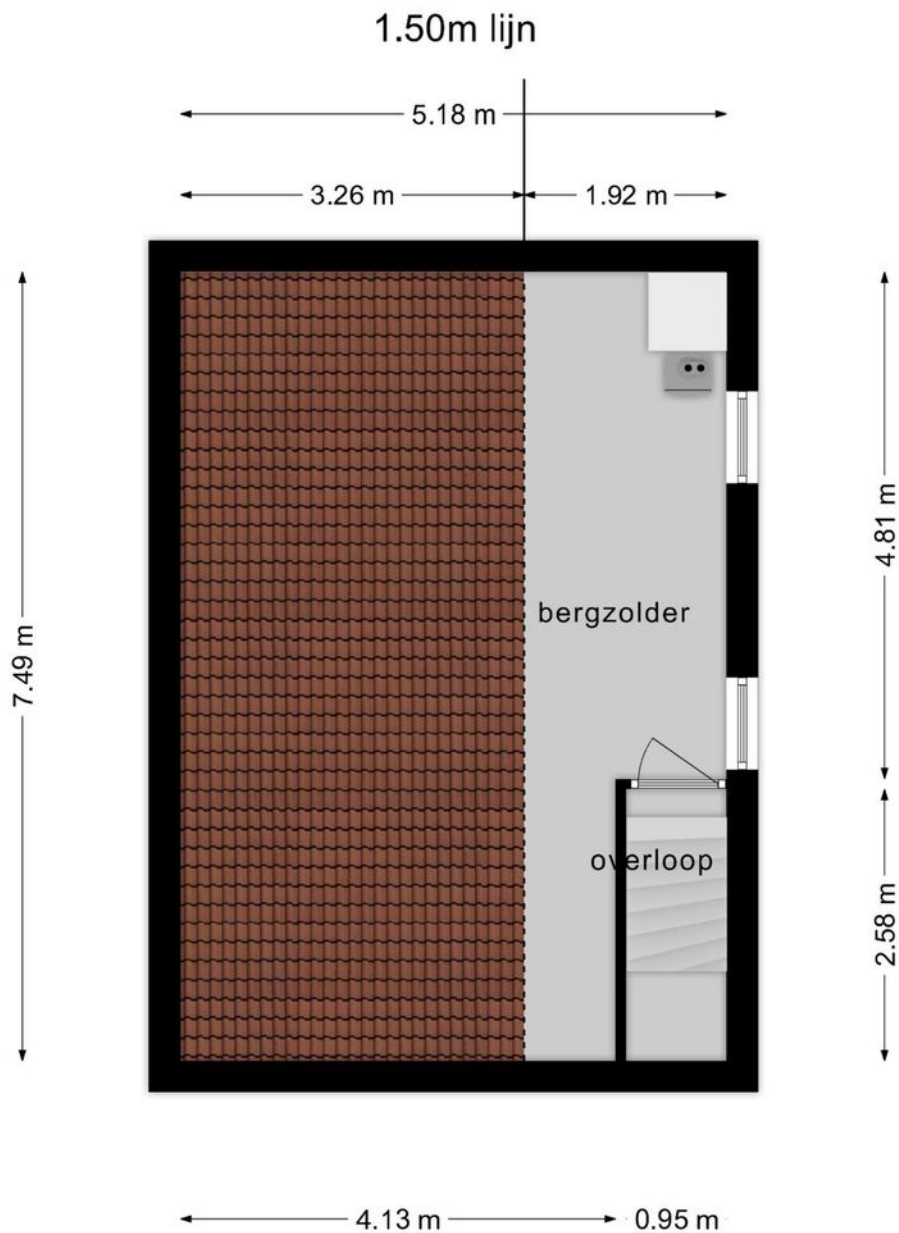


**Deze plattegronden zijn opgemaakt voor indicatieve doeleinden.
Hieraan kunnen geen rechten worden ontleend.**

Bergzolder

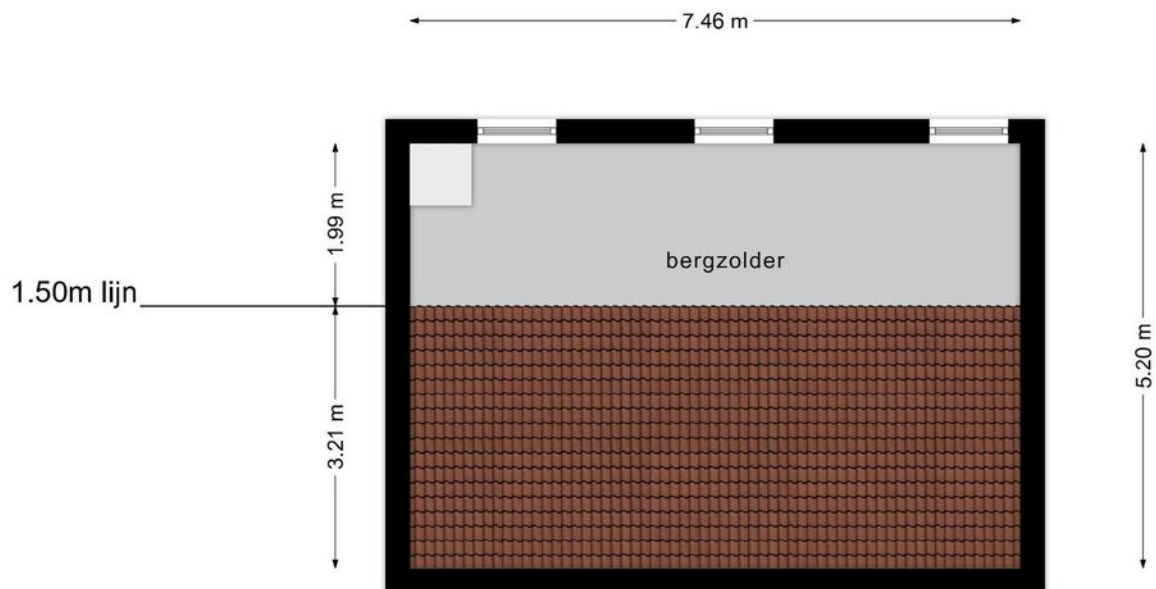



**Deze plattegronden zijn opgemaakt voor indicatieve doeleinden.
Hieraan kunnen geen rechten worden ontleend.**

Overkapping

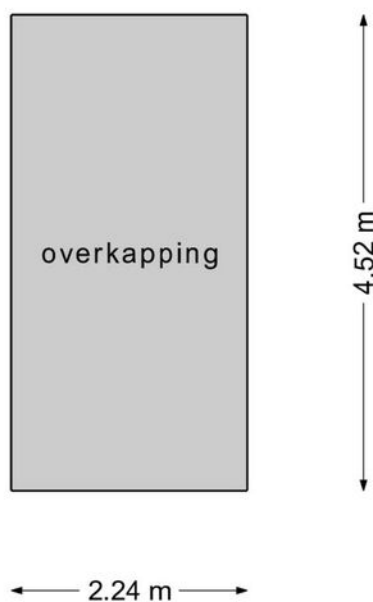

**Deze plattegronden zijn opgemaakt voor indicatieve doeleinden.
Hieraan kunnen geen rechten worden ontleend.**

Locatie op de kaart

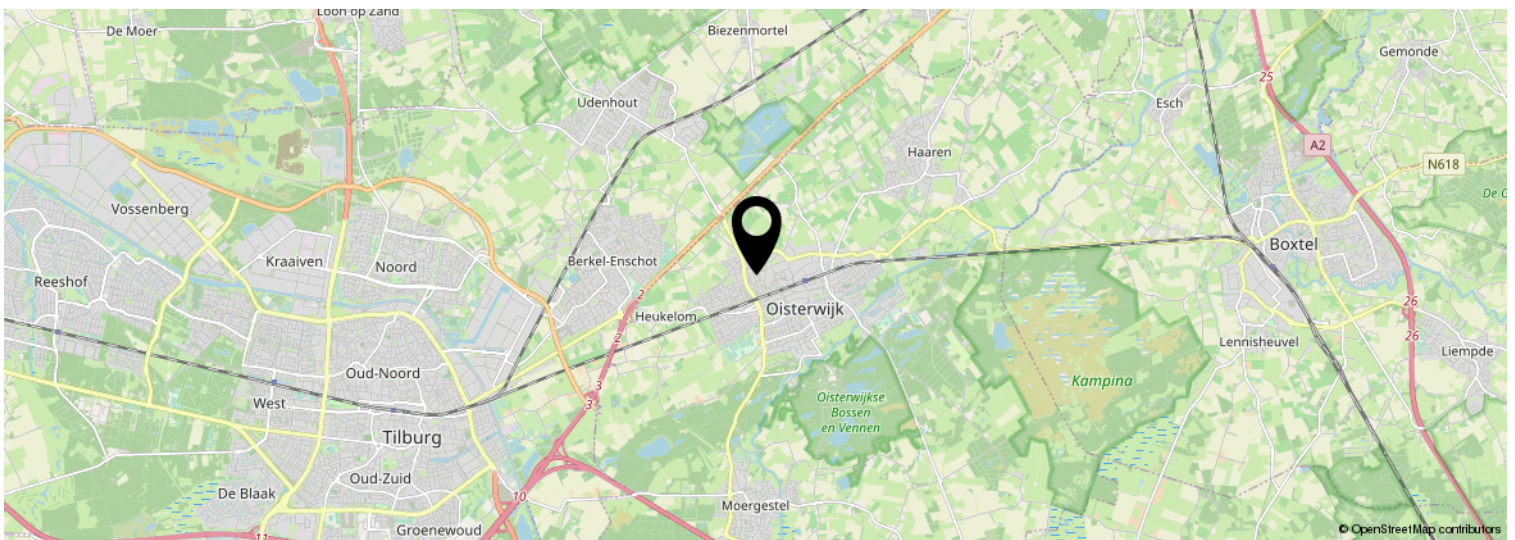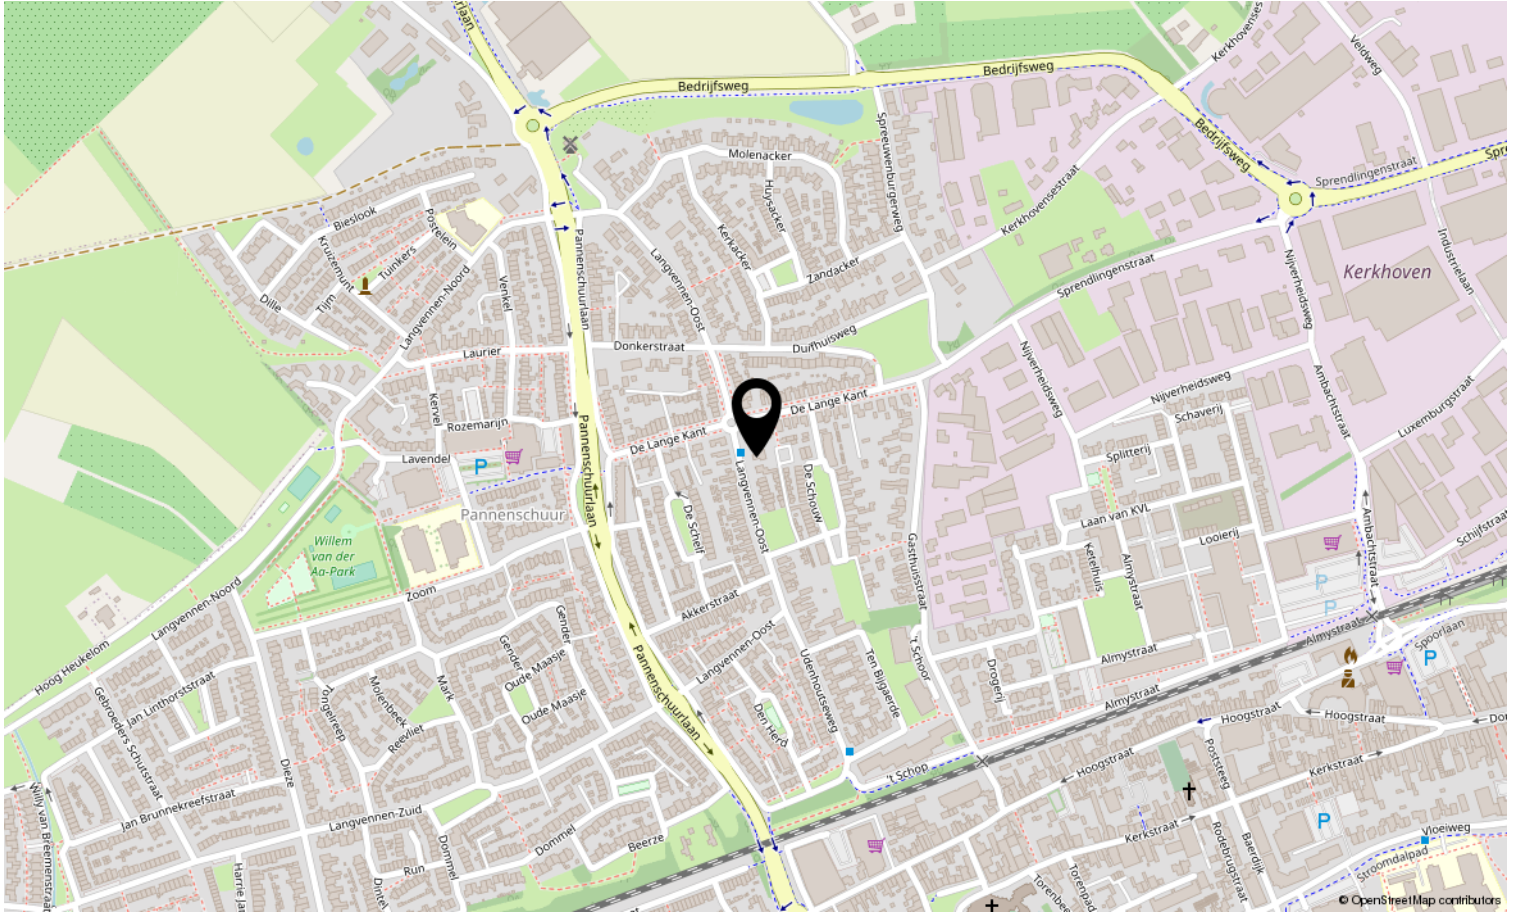

FIJN HUIS,
FIJNE PLEK,
FIJNE MAKELAAR

Wonen in Oisterwijk

Locatie

Oisterwijk; de parel in 't groen. Een kleine stad met bijna 26.000 inwoners en gunstig gelegen ten opzichte van de provinciehoofdstad 's Hertogenbosch, Boxtel, Tilburg en Eindhoven. Oisterwijk heeft een grote aantrekkingskracht vanwege het mooie centrum met De Lind; een plek met gezellige horeca en leuke boe-tiekjes. Omliggende kernen zijn Moergestel, Oirschot, Haaren, Berkel-Enschot en Udenhout. Rondom Oisterwijk zijn vele bossen en vennen, waaronder de natuurgebieden De Oisterwijkse bossen en vennen, de Kampina, Landgoed Nemelaer en Landgoed de Rosep.

Historie

De naam Oisterwijk betekent 'een ten oosten van Oost-Tilburg liggende wijk'. Met Oost-Tilburg werd de nederzetting rond de kerk aan het kerkplein in het huidige Oisterwijk bedoeld. De huidige historische kern is een samensmelting van de nederzetting Oost-Tilburg rond de kerk en het stadje Oisterwijk rond De Lind. De eerste vermelding van Oisterwijk stamt al uit 1191; het getuigt van een rijke historie. Anno nu heeft Oisterwijk vele bezienswaardigheden en (rijks)monumentale


Economie

Oisterwijk staat bekend om de textiel-, schoen-, leder-, meubel- en sigarenindustrie. De textielindustrie was

rond 1870 grotendeels verdwenen doordat Tilburg zich profileerde als textielstad. Oisterwijk heeft vele grotere en kleinere schoenfabrieken gekend, welke door de opkomst van de concurrentie in Italië en later Azië vanaf 1965 steeds verder werd afgebouwd. Synoniem aan lederindustrie is de N.V. Lederfabriek Oisterwijk, opgericht in 1916 en vanaf 1974 onderdeel van de Koninklijke Verenigde Leder. In 2004 eindigde deze industrie in Oisterwijk; vanaf 2014 is het KVL-terrein in ontwikkeling. In 1899 werd sigarenfabriek 'de Huifkar' opgericht met de hoogtijdagen rond 1912 toen 6% van de lokale bevolking in de sigarenindustrie werkte; de merknaam bestaat momenteel nog steeds. Het hoofdkantoor en de productie van de Meubelfabriek Oisterwijk waren tot 1989 onlosmakelijk met Oisterwijk verbonden. Op al deze industrieën is Oisterwijk nog altijd trots.

Onderwijs en openbaar vervoer

Voor zijn inwoners heeft Oisterwijk veel te bieden. Er zijn meerdere basisscholen, goede kinderopvang en het 2College Durendael; een middelbare school met circa 1.600 leerlingen. Oisterwijk heeft een eigen treinstation met verbindingen naar Tilburg en Eindhoven; met de bus zijn omringende plaatsen goed te bereiken.

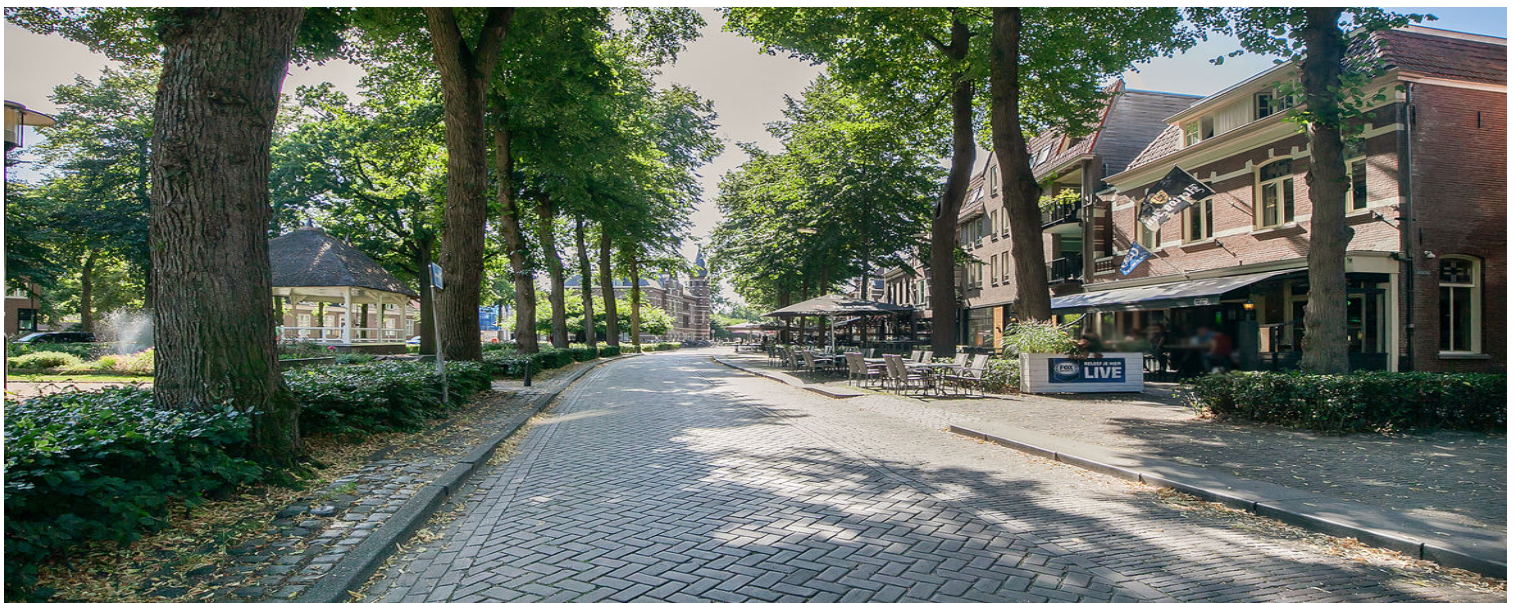


FIJN HUIS,
FIJNE PLEK,
FIJNE MAKELAAR

Kadastrale kaart

Kadastrale kaart

Uw referentie: ---



<p>12345 25</p> <p>Deze kaart is noordgericht</p> <p>Perceelnummer</p> <p>Huisnummer</p> <p>— Vastgestelde kadastrale grens</p> <p>— Voorlopige kadastrale grens</p> <p>— Administratieve kadastrale grens</p> <p>— Bebouwing</p> <p>Voor een eensluitend uittreksel, geleverd op 17 mei 2023 De bewaarder van het kadaster en de openbare registers</p>	<p>Schaal 1: 500</p> <p>Kadastrale gemeente Oisterwijk</p> <p>Sectie A</p> <p>Perceel 4079</p> <p>Aan dit uittreksel kunnen geen betrouwbare maten worden ontleend. De Dienst voor het kadaster en de openbare registers behoudt zich de intellectuele eigendomsrechten voor, waaronder het auteursrecht en het databankenrecht.</p>	
--	--	---



FIJN HUIS,
FIJNE PLEK,
FIJNE MAKELAAR

Over ons

Bij Fijne Makelaar ben je aan het juiste adres! Jouw full-service makelaar in Oisterwijk en omgeving, dat is Fijne Makelaar. Ben je op zoek naar een NVM-makelaar om jouw woning in Oisterwijk, Moergestel, Haaren, Tilburg of één van de andere dorpen rondom Oisterwijk te verkopen? Of wil je een woning gaan kopen en ben je op zoek naar een NVM-makelaar met jarenlange ervaring en een uitgebreid netwerk? NVM-makelaar Marc Slijper kan jou helpen bij de verkoop, verhuur, aankoop en taxatie in Oisterwijk en omgeving.

Fijne Makelaar is een jong en dynamisch makelaarskantoor met een duidelijke focus op het behalen van een optimaal resultaat. Ons kantoor is gevestigd in Oisterwijk en wordt geleid door NVM makelaar Marc Slijper. Marc is lokaal goed bekend en heeft een uitgebreid netwerk in Oisterwijk en omgeving

Met zijn jarenlange ervaring als makelaar, zijn lokale bekendheid en zijn passie voor het vak makelen is hij de perfecte match voor jou als woningverkoper, verhuurder of in de begeleiding van de aankoop van jouw droomwoning of appartement. Wij weten vaak vanuit ons netwerk als er een woning te koop komt, waar jij als onze opdrachtgever voordeel uit kan halen.

Niet alleen voor verkoop, verhuur en aankoop kun je terecht bij Fijne Makelaar. Marc is niet alleen gecertificeerd makelaar maar ook NWWI gecertificeerd taxateur. Zodoende kan Fijne makelaar voor iedere geldverstrekker en bank een gevalideerd taxatierapport opstellen. Dit kan een taxatie zijn voor de aankoop, verbouwing of herfinanciering. Neem contact met ons op voor het inplannen van een persoonlijk kennismakingsgesprek; of het nu om een verkoop, aankoop of taxatie gaat.



FIJN HUIS,
FIJNE PLEK,
FIJNE MAKELAAR

Lijst van zaken

	Blijft achter	Gaat mee	Ter overname	N.V.T.
Woning - Interieur				
(Voorzet) openhaard met toebehoren				X
Allesbrander				X
Houtkachel	X			
(Gas)kachels				X
Designradiator(en)	X			
Radiatorafwerking				X
Verlichting, te weten				
- inbouwspots/dimmers	X			
- opbouwspots/armaturen/lampen/dimmers				X
- losse (hang)lampen			X	
-				X
-				X
(Losse)kasten, legplanken, te weten				
- alle inbouwkasten blijven achter				X
-				X
Raamdecoratie/zonwering binnen, te weten				
- gordijnrails	X			
- gordijnen		X		
- overgordijnen		X		
- vitrages		X		
- rolgordijnen				X
- lamellen				X
- jaloezieën				X
- (losse) horren/rolhorren	X			
- Er zijn boven 6 ramen, waarvoor horren zijn gemaakt.				X
-				X
Vloerdecoratie, te weten				
- vloerbedekking		X		
- parketvloer				X
- houten vloer(delen)				X
- laminaat				X
- plavuizen	X			
-				X
-				X

Lijst van zaken

	Blijft achter	Gaat mee	Ter overname	N.V.T.
Overig, te weten				
- spiegelwanden				X
- schilderij ophangstelsysteem				X
-				X
-				X
-				X
-				X
Woning - Keuken				
Keukenblok (met bovenkasten)	X			
Keuken (inbouw)apparatuur, te weten				
- kookplaat	X			
- (gas)fornuis	X			
- afzuigkap	X			
- magnetron			X	
- oven	X			
- combi-oven/combimagnetron				X
- koelkast	X			
- vriezer				X
- koel-vriescombinatie			X	
- vaatwasser				X
- Quooker				X
- koffiezetapparaat			X	
-				X
-				X
Keukenaccessoires, te weten				
-				X
-				X
-				X
-				X
-				X
-				X
-				X
-				X
Woning - Sanitair/sauna				
Sauna met toebehoren				X
				X
				X

Lijst van zaken

	Blijft achter	Gaat mee	Ter overname	N.V.T.
Toilet met de volgende toebehoren				
- toilet	X			
- toiletrolhouder	X			
- toiletborstel(houder)	X			
- fontein	X			
-				X
-				X
Badkamer met de volgende toebehoren				
- ligbad	X			
- jacuzzi/whirlpool				X
- douche (cabine/scherf)	X			
- stoomdouche (cabine)				X
- wastafel	X			
- wastafelmeubel	X			
- planchet				X
- toiletkast				X
- toilet				X
- toiletrolhouder	X			
- toiletborstel(houder)		X		
-				X
-				X
Woning - Exterieur/installaties/veiligheid/energiebesparing				
Schotel/antenne				X
Brievenbus				X
Kluis				X
(Voordeur)bel	X			
Alarminstallatie				X
(Veiligheids)sloten en overige inbraakpreventie				X
Rookmelders	X			
(Klok)thermostaat	X			
Airconditioning				X
Screens				X
Rolluiken				X
Zonwering buiten				X
Telefoonaansluiting/internetaansluiting		X		
Veiligheidsschakelaar wasautomaat		X		
Waterslot wasautomaat		X		

Lijst van zaken

	Blijft achter	Gaat mee	Ter overname	N.V.T.
Zonnepanelen				X
Oplaadpunt elektrische auto				X
				X
				X
				X
				X
Warmwatervoorziening, te weten				
- CV-installatie	X			
- boiler	X			
- geiser				X
-				X
-				X
-				X
Isolatievoorzieningen (voorzetramen/ radiatorfolie etc.), te weten				
-				X
-				X
Tuin - Inrichting				
Tuinaanleg/bestrating	X			
Beplanting	X			
				X
Tuin - Verlichting/installaties				
Buitenverlichting	X			
Tijd- of schemerschakelaar/ bewegingsmelder	X			
				X
Tuin - Bebouwing				
Tuinhuis/buitenberging	X			
Kasten/werkbank in tuinhuis/berging (Broei)kas			X	X
				X
				X
Tuin - Overig				
Overige tuin, te weten				
- (sier)hek	X			

Lijst van zaken

	Blijft achter	Gaat mee	Ter overname	N.V.T.
- vlaggenmast(houder)				X
-				X
-				X
Overig - Contracten				
CV: Nee				
Boiler: Nee				
Zonnepanelen: Nee				



Veelgestelde vragen

1. Wanneer ben ik in onderhandeling?

U bent officieel in onderhandeling als de verkoper reageert op uw bod. Bijvoorbeeld als de verkoper een tegenbod doet. Als de verkopende makelaar aangeeft dat hij uw bod met de verkoper zal overleggen, betekent dat dus nog niet dat u in onderhandeling bent.

2. Mag een makelaar doorgaan met bezichtigen als er al over een bod onderhandeld wordt?

Dat mag. Een onderhandeling hoeft nog niet tot een verkoop te leiden. De verkoper kan daarnaast graag willen weten of er meer belangstelling is. De eerste bidder hoeft nog niet de beste te zijn. Daarom gaan de bezichtigingen door. Er mag ook met meer dan één gegadigde tegelijk worden onderhandeld. De makelaar moet dat dan wel duidelijk gemeld hebben. Vaak zal de verkopende makelaar aan belangstellenden vertellen dat hij, zoals dat heet, 'onder bod' is. Een belangstellende mag dan wel een bod uitbrengen, maar krijgt daar geen antwoord op tot de onderhandeling met de eerste geïnteresseerde beëindigd is. De makelaar zal geen mededelingen doen over de hoogte van biedingen, dit zou overbieden kunnen uitlokken.

3. Kan een verkoper de vraagprijs van een woning tijdens de onderhandeling verhogen?

Het antwoord is ja. Als de vraagprijs alleen een uitnodiging is tot het doen van een bod (zie ook vraag 5), dan kan de verkoper ook besluiten de vraagprijs te verlagen of te verhogen. Tijdens een onderhandeling doen partijen vaak over en weer biedingen. Als de potentiële koper een tegenbod doet wat afwijkt van het bod dat de verkopende partij eerder heeft gedaan, dan vervalt dit eerdere bod van de verkopende partij. Dus ook als partijen 'naar elkaar toekomen' in het biedingproces, kan de verkoper ineens besluiten om toch zijn tegenbod weer te verhogen en de koper om zijn bod weer te verlagen.

4. Hoe komt de koop tot stand?

Als verkoper en koper het eens worden over de belangrijkste zaken bij de koop (prijs, opleveringsdatum en ontbindende voorwaarden) dan legt de

verkopend makelaar de afspraken schriftelijk vast in de koopakte. Ontbindende voorwaarden zijn een belangrijk onderwerp. U krijgt als koper niet automatisch een ontbindende voorwaarde voor de financiering, dit moet u melden bij het uitbrengen van uw bod. Het is belangrijk dat de partijen het ook eens zijn over aanvullende afspraken en ontbindende voorwaarden voordat de koopakte wordt opgemaakt. Naast de eerder genoemde punten worden meestal nog enkele aanvullende afspraken in de koopakte opgenomen, denk bijvoorbeeld aan een boeteclausule. Zodra verkoper en koper de koopakte hebben ondertekend en de koper (of eventueel de notaris) een kopie van de akte heeft ontvangen, treedt voor de particuliere koper de wettelijke bedenktijd in werking. Binnen deze bedenktijd kan de koper alsnog afzien van de aankoop van de woning. Ziet de koper tijdens deze bedenktijd niet af van de koop, zijn de financiën rond en vormen ook eventuele andere ontbindende voorwaarden geen obstakel meer, dan zal op de afgesproken opleveringsdatum de overdracht plaatsvinden bij de notaris.

5. Als ik de vraagprijs bied, moet de verkoper de woning dan aan mij verkopen?

Over deze vraag bestaan veel misverstanden. Het hoogste rechtscollege, de Hoge Raad, heeft bepaald dat als u de vraagprijs uit een advertentie of een woongids biedt, u dan een bod doet. De vraagprijs wordt dus gezien als een uitnodiging tot het doen van een bod. De verkoper kan dan nog beslissen of hij uw bod wel of niet aanvaardt of dat hij zijn makelaar een tegenbod laat doen.

6. Mag een makelaar tijdens de onderhandeling het systeem van verkoop wijzigen?

Dat mag. Één van de partijen mag de onderhandeling beëindigen. Soms zijn er zoveel belangstellenden die de vraagprijs bieden of benaderen, dat het moeilijk is te bepalen wie de beste koper is. In dat geval kan de verkopende makelaar, natuurlijk in overleg met de verkoper, besluiten de lopende onderhandeling af te breken en de biedprocedure te wijzigen. Uiteraard dient hij eerst de eventueel gedane toezeggingen na te komen (zie ook



vraag 8 en 9). De makelaar kiest vervolgens bijvoorbeeld voor een inschrijvingsprocedure. Alle bidders hebben dan een gelijke kans om een hoogste bod uit te brengen.

7. Wat is een optie?

Een optie in juridische zin geeft een partij de keuze om door een eenzijdige verklaring een koopovereenkomst met een andere partij te sluiten. Partijen zijn het dan wel eens over de voorwaarde van de koop, maar de koper krijgt bijvoorbeeld nog een week bedenktijd. Bij de aankoop van een nieuwbouwwoning is zo'n optie nog wel gebruikelijk. Bij het aankopen van een bestaande woning niet. Het begrip 'optie' wordt daarbij vaak ten onrechte gebruikt. Dan heeft het de betekenis van bepaalde toezeggingen die een verkopende NVM-makelaar kan doen aan een belangstellende koper tijdens het onderhandelingsproces. Zo'n toezegging kan bijvoorbeeld inhouden dat een belangstellende koper een paar dagen de tijd krijgt om na te denken over een bod. De NVM-makelaar zal in de tussentijd proberen niet met een andere partij in onderhandeling te gaan. De belangstellende koper kan deze tijd gebruiken om een beter inzicht te krijgen in zijn financiering of in de gebruiksmogelijkheden van de woning. Een optie kunt u niet eisen; de verkoper en verkopende NVM-makelaar beslissen zelf of er in een onderhandelingsproces bepaalde toezeggingen worden gedaan.

8. Dient de NVM makelaar met mij in onderhandeling te gaan, als ik als eerste een bezichtiging aanvraag of als eerste een bod uitbreng?

Het antwoord op deze vraag is nee. De verkopende NVM-makelaar bepaalt samen met de verkoper de verkoopprocedure. De verkopende NVM-makelaar heeft wel de verplichting u daarover te informeren. Het is verstandig als u serieus belangstelling heeft de NVM-makelaar te vragen wat uw positie is. Dat kan veel teleurstelling voorkomen. Doet de NVM-makelaar u een toezegging, dan dient hij die na te komen.





Marc Slijper



Claire Tseng



FIJN HUIS,
FIJNE PLEK,
FIJNE MAKELAAR

Spoorlaan 50, 5061 HB Oisterwijk
013-3031899 | info@fijnemakelaar.nl
www.fijnemakelaar.nl

